



| מפה להיתר בניה   |      |             |              |                    |      |              |
|---|------|-------------|--------------|--------------------|------|--------------|
| ישוב :   |      | צפת :       |              | כחובת :            |      |              |
| הוכן עבור :   |      | מאר עמירם : |              | מספר סידורי : 4959 |      |              |
| גוש   | חלקה | בשלמות      | שטח רשומימיר | תכנית מפורטת       | מגרש | שטח מגרשנמיר |
| 13531   | 105  | כנ          | 750          | 104                | 750  | 750          |
| 13531   | 112  | כנ          | 750          | 111                | 750  | 750          |
| 13531   | 113  | כנ          | 750          | 112                | 750  | 750          |
| הערות   |      |             |              |                    |      |              |
| 1. יעודי קרקע נלקחו מחכנית ג/4285 .<br>2. קווי הבנין הוחוו כפי שהתקבלו מעורך הבקשה והם יאשרו על ידי מהנדס הוועדה בעת הכנת תיק המידע.<br>3. עומקי שוחות הביוב נמדדו על ידי. |      |             |              |                    |      |              |
| נתוני רשת וגבולות   |      |             |              |                    |      |              |
| 1.המדידה בוצעה ברשת :ישראל 2005/12<br>2.נקודות הבקרה שעליהן מבוססת המדידה הן :<br>3.גבולות החלקות חושבו מ : מנתוני ממיג                                                    |      |             |              |                    |      |              |

תרשים הסביבה 1:5000



## מקרא :

- פינת חלקה חדשה
- נקי גובה
- נתוני גובה
- מד מים
- הדרגט
- שוחת ביוב
- גובה קו ביוב
- פארו חשמל
- ארו חשמל
- קו גובה משני
- קו גובה ראשי
- מדרון תחתון
- מדרון עליון
- פוליגון גוש קיים
- פוליגון חלקה קיימת
- קו גבול גוש קיים
- שפת כביש אספלט
- אבו שפה
- גדר אבו קיר אבו,גדר בטון
- שוחת ביוב
- ארו חיוקה

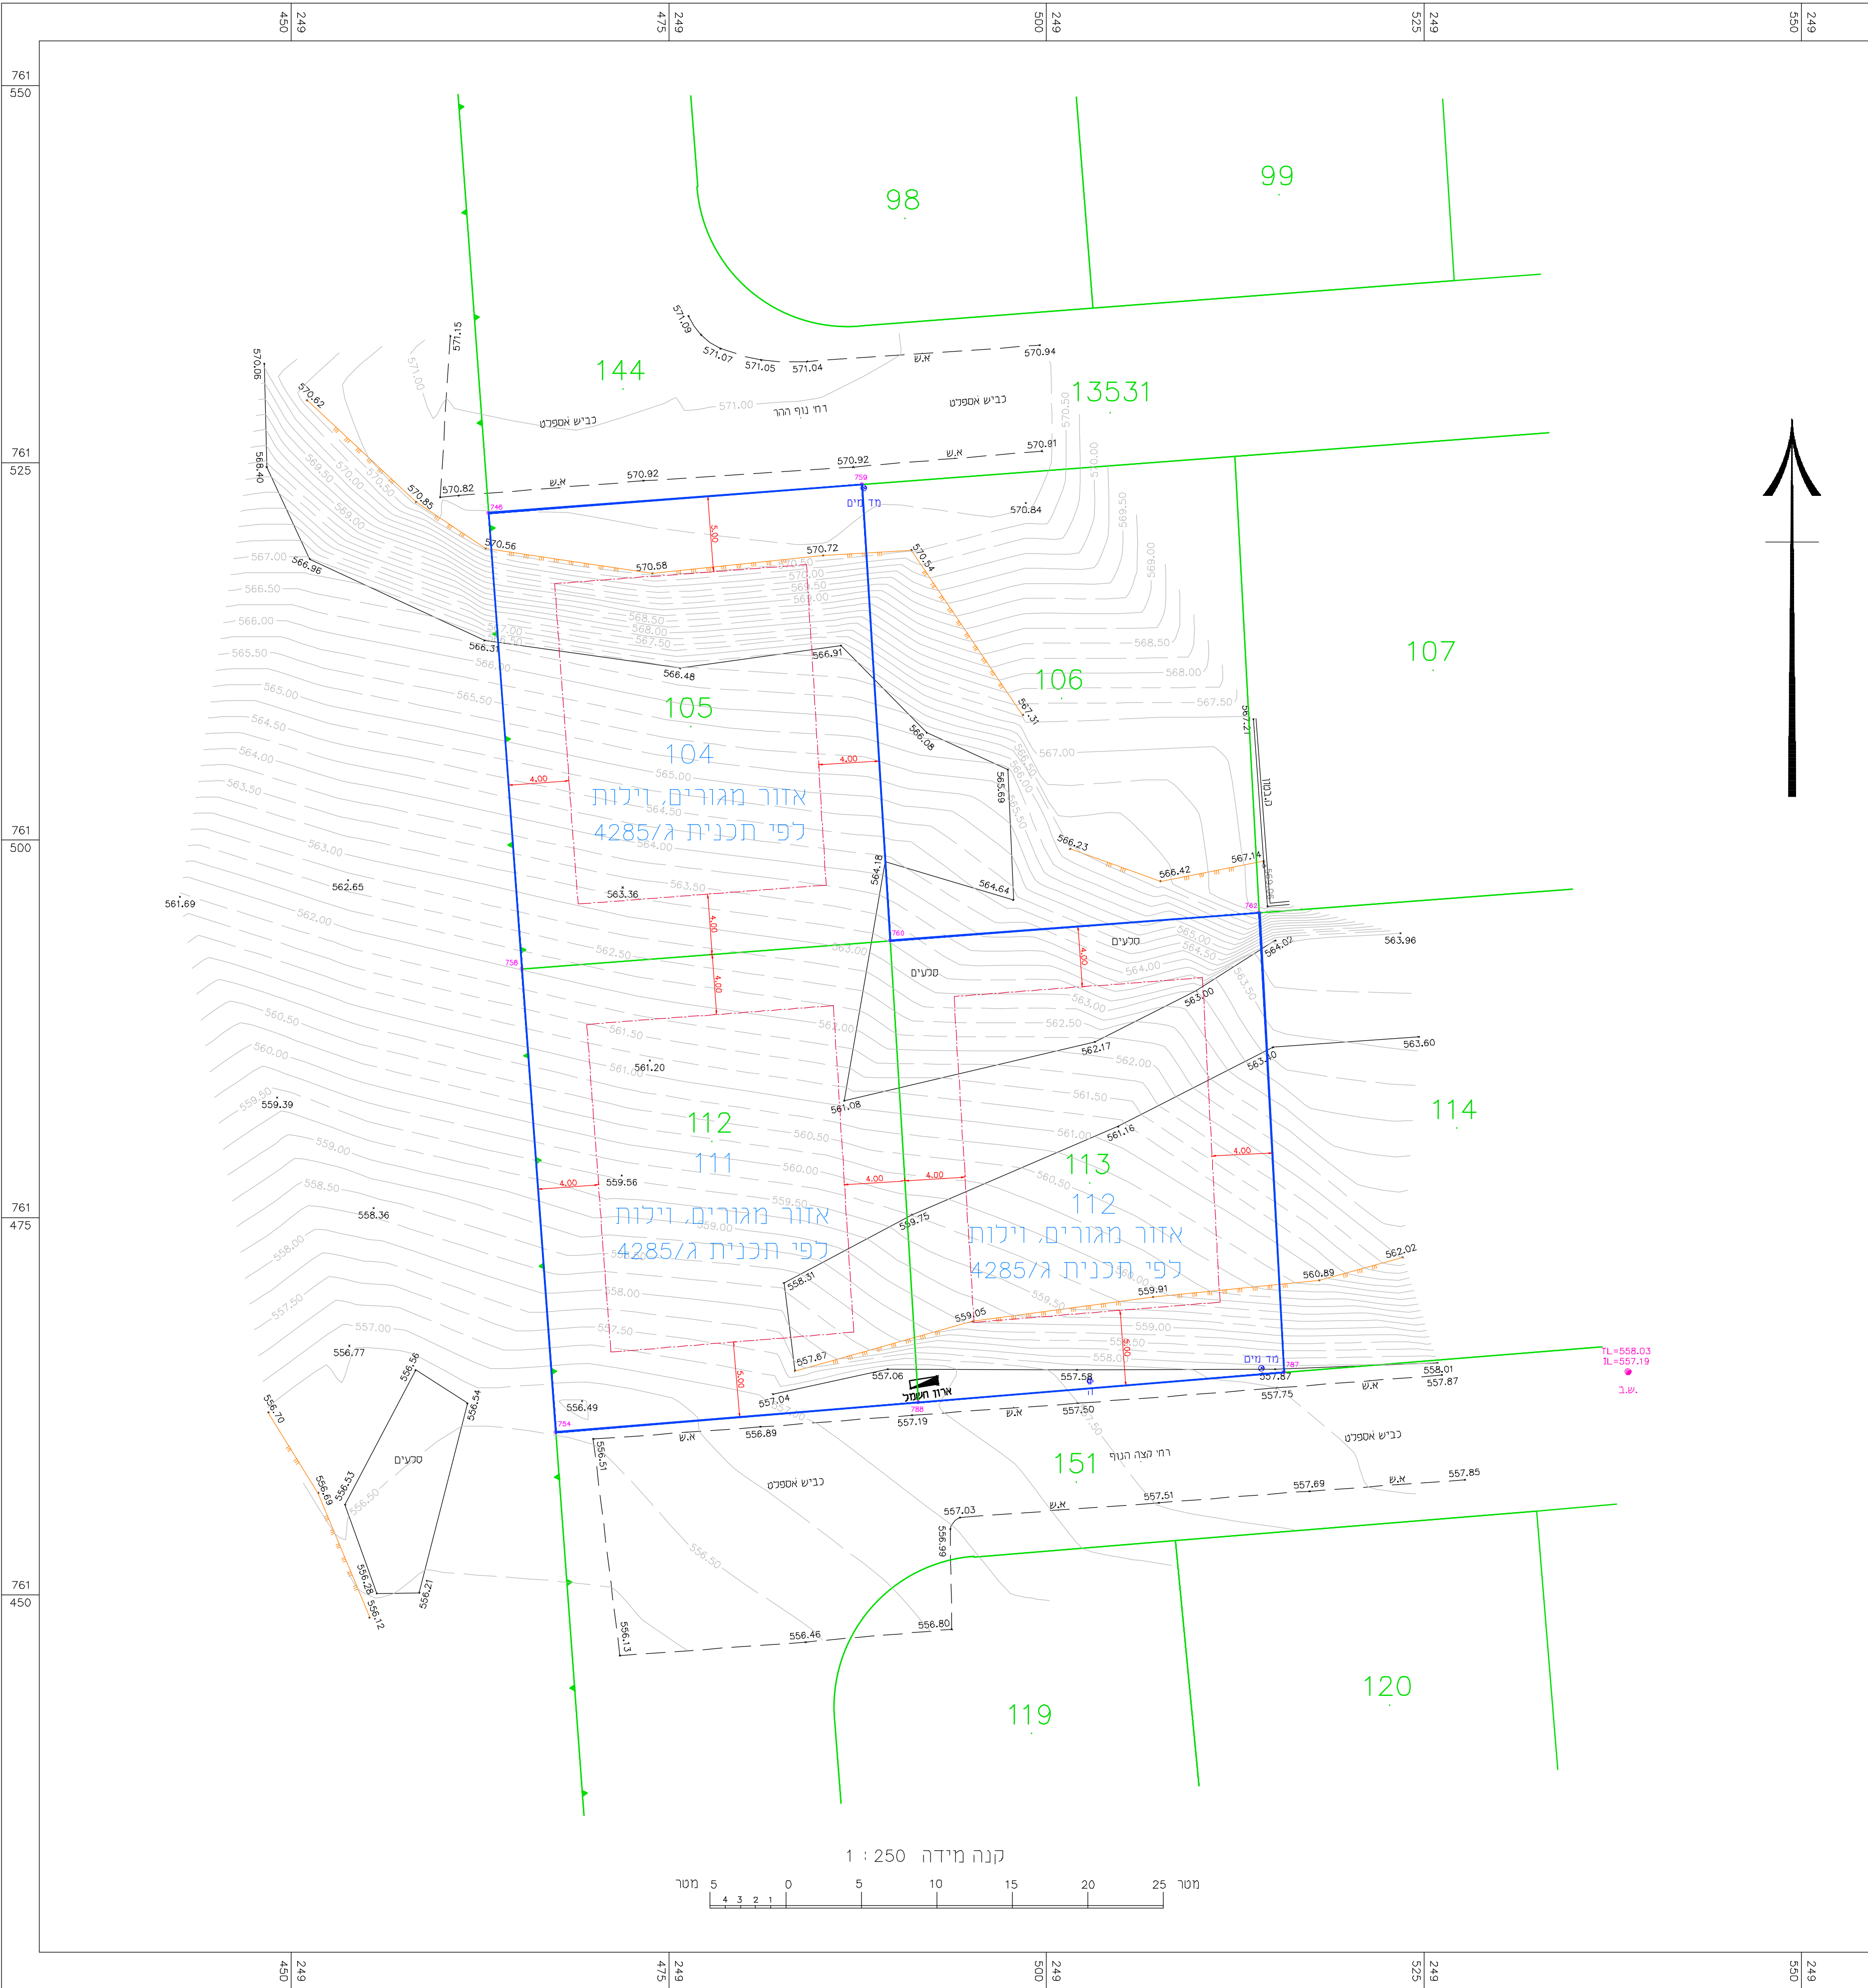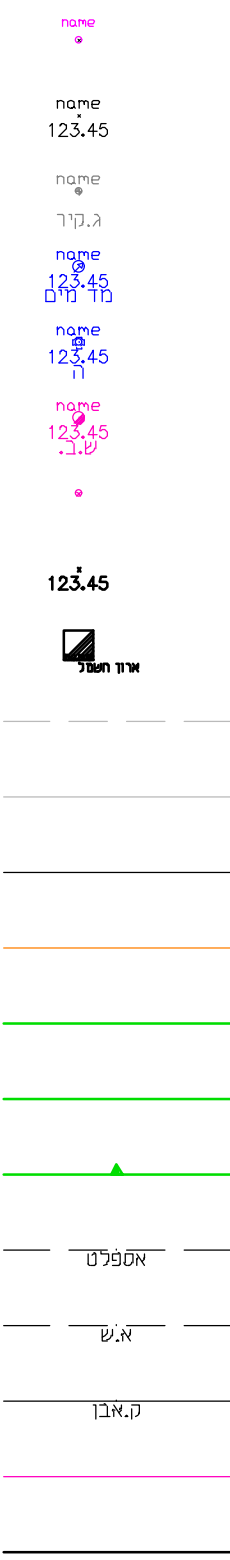

אני מאשר כי מפה זו הוכנה ונכרה בכנה מידה 1:250 ורא העתק נכון של המפה הטופוגרפית  
עד סמוך מדידה שהסתיימה ביום: 24.01.2021.  
בהסתמך על בקרת איכות שביצעתי למפה זו אני מאשר אח כל הפרטים ומאפייניהם שצוינו  
במפה. מדויקים לפי האמור: דרגת דיוק אופקי היא: 3. דרגת דיוק אנכי היא: 3.  
המפה הוכנה לפי חקנות ומדידות נמדדות ומפיקי. התשע"ז-2016. תאריך גמר התכנית: 02.02.2021.  
יו"ב סטרולוביץ' 1037.  
שם המודד ומענה מספר רשיון חתימה

יובל סטרולוביץ מהנדס גיאודטי ומודד מוסמך

מיפוי, מדידות ושירותי הנדסה

צפת, ברקת 30, ת.ד. 12187  
טל: 04-6820154  
פקס: 04-6924915  
e-mail: yst.survey@gmail.com