מסמך מקור

Scanned with CamScanner

Scanned with CamScanner


Scanned with CamScanner

Scanned with CamScanner

Scanned with CamScanner

Scanned with CamScanner

Scanned with CamScanner

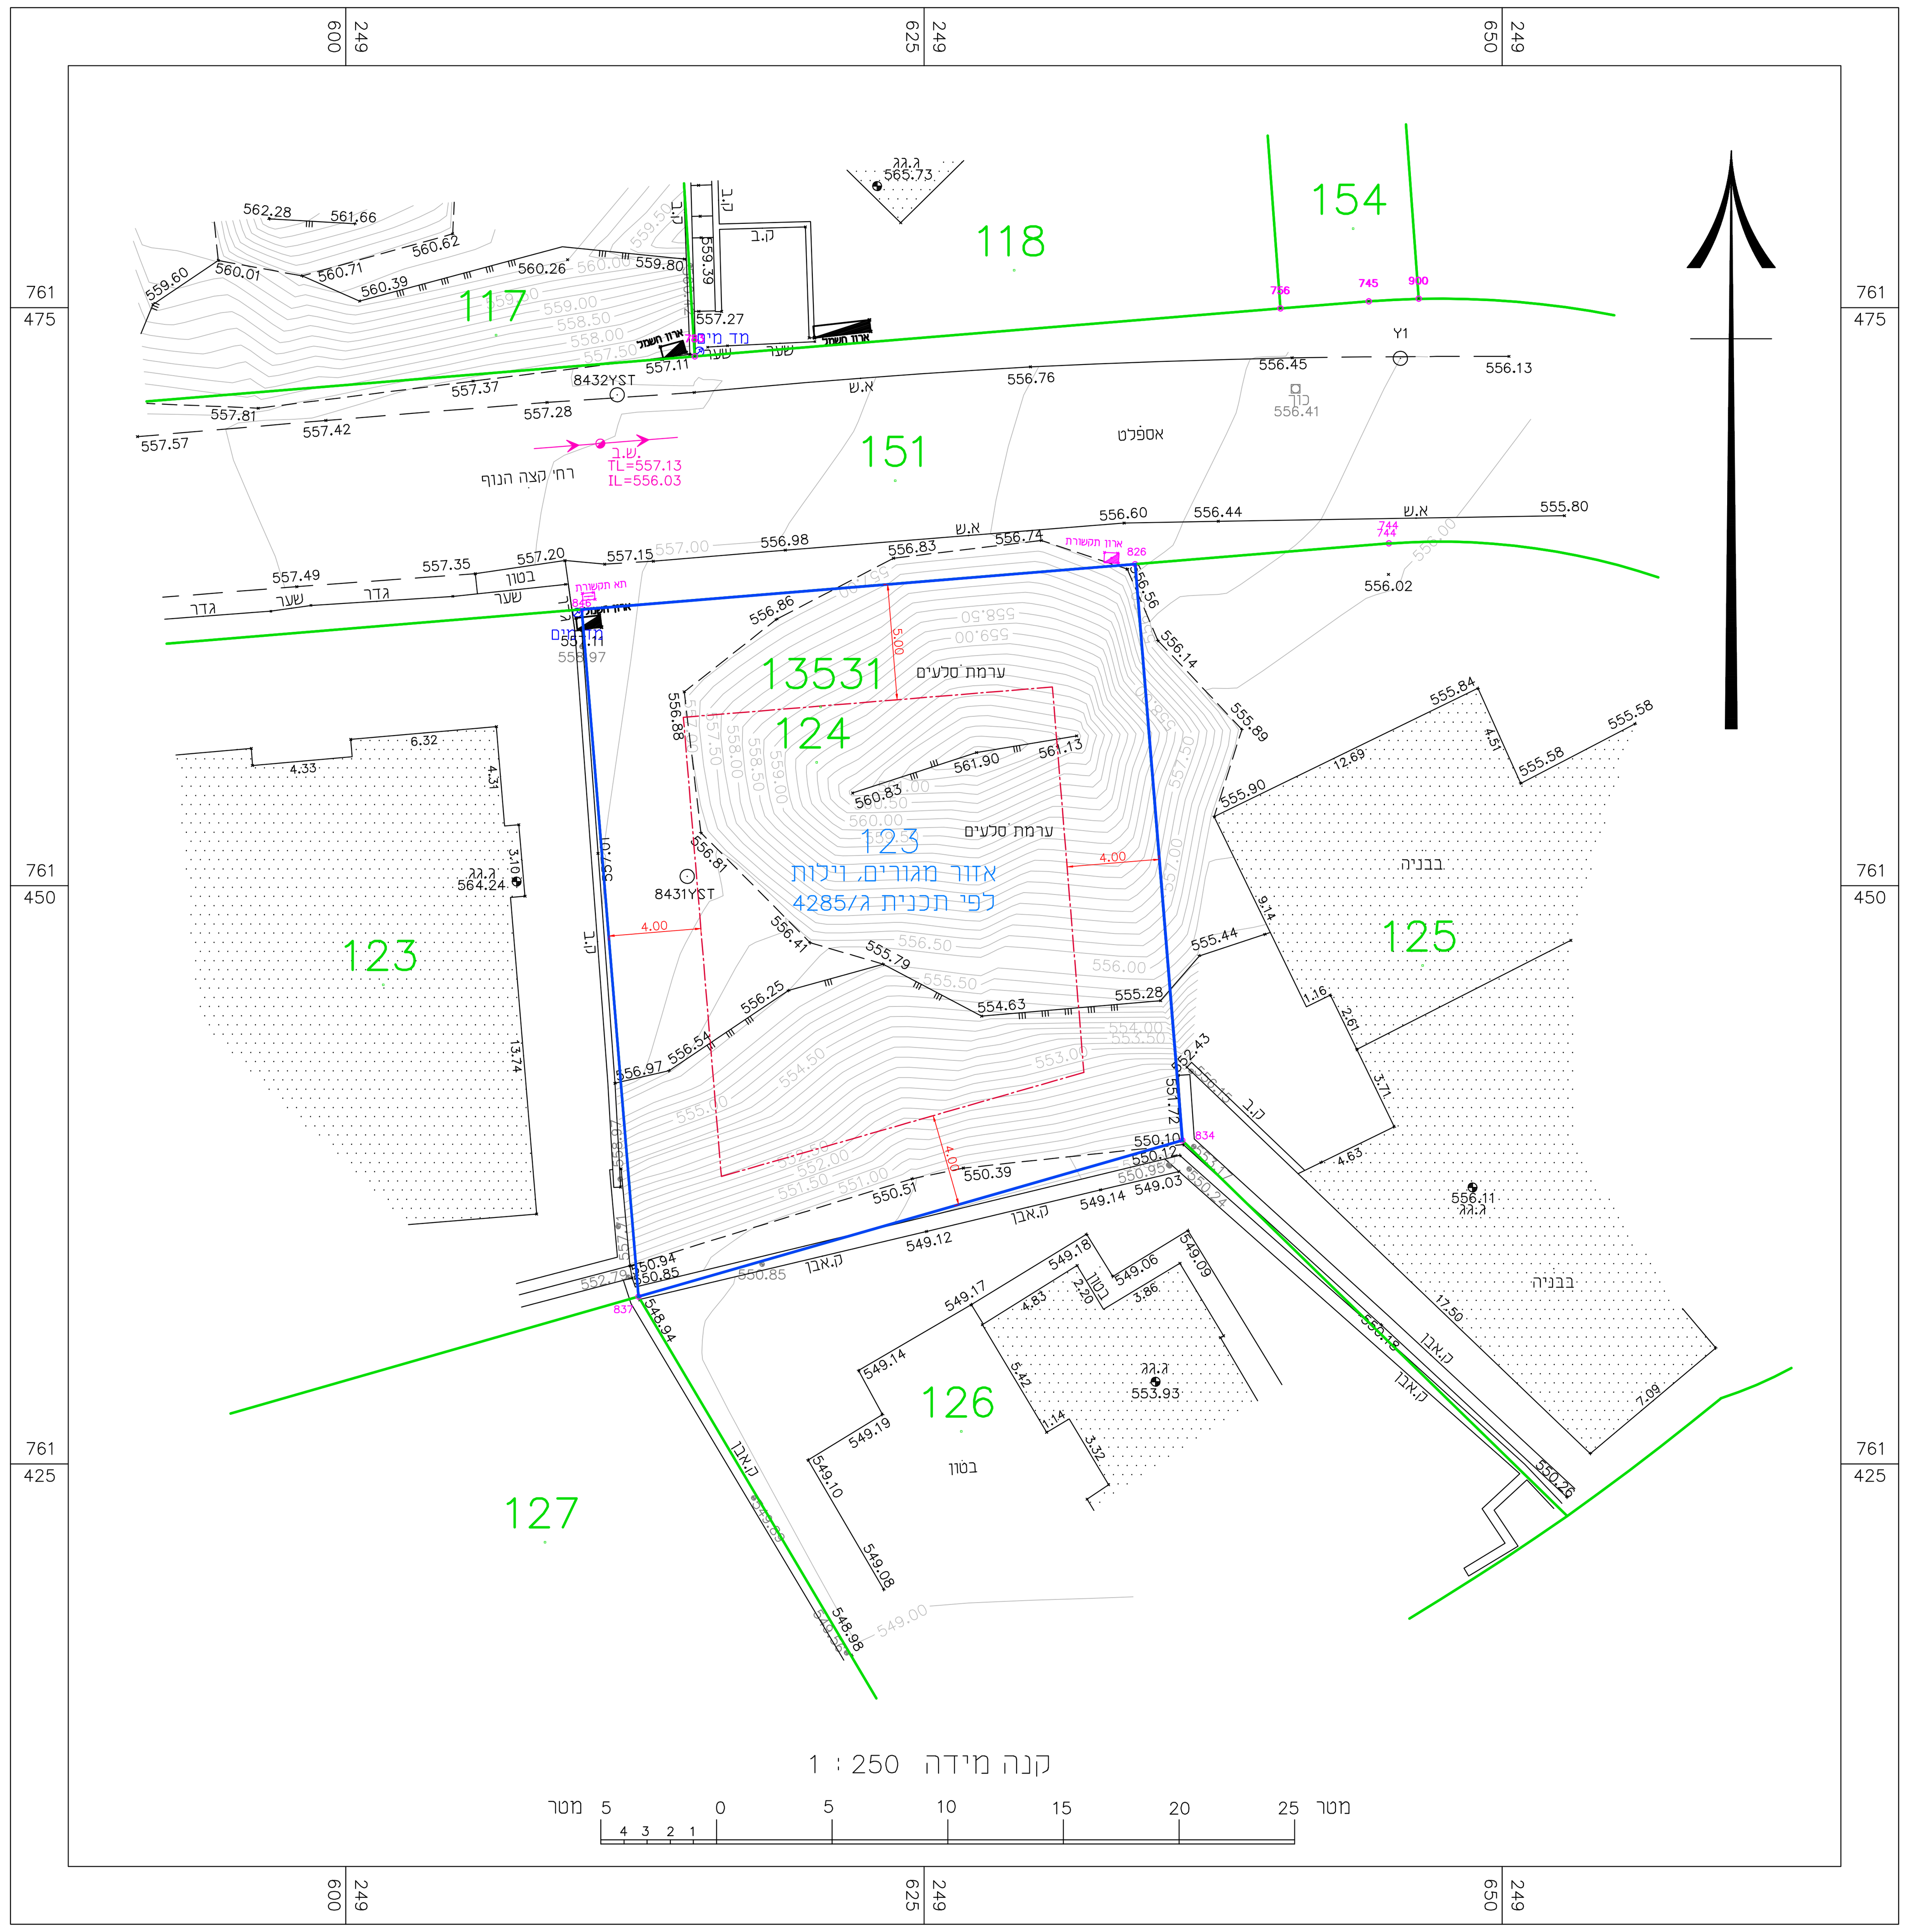

מקרא :

- פינת חלקה חדשה
- טריג
- נקי גובה
- ג. גג
- שער
- נתוני גובה
- פ.גוב תקשורת
- גוב תקשורת
- פ.ארון תקשורת
- ארון תקשורת
- מד מים
- שוחת ביוב
- שוחה כללית
- פ.ארון חשמל
- ארון חשמל
- קו גובה משני
- קו גובה ראשי
- מדרון תחתון
- מדרון עליון
- פוליגון גוש קיים
- פוליגון חלקה קיימת
- מבנה בבניה
- קיר מבנה חלקי מדוד
- משטח בטון
- שפת כביש אספלט (אספלט)
- אבן שפה (א.ש)
- תיחום מדרגות (מדרגות)
- גדר כללית (גדר)
- גדר אבן,קיר אבן,גדר בטון (ק.אבן)
- טרסה (טרסה)
- שער (שער)
- גוב תקשורת
- ארון סעף / ארון בזק / ארון תקשורת
- קו ביוב תת קרקעי (קו ביוב)
- שוחת ביוב
- ארון חלוקה

מפה להיתר בניה

ישוב	:	צפת	
הוכן עבור	:	שלומי אוחנה	
כתובת	:	קצה הנוף	
מספר סידורי	:	5196	

גוש	חלקה	בשלמות	שטח רשום(מ"ר)
13531	124	כן	658

תכנית מפורטת	מגרש	שטח מגרש(מ"ר)
ג/4285	123	658

הערות

1. יעודי קרקע נלקחו מתכנית ג/4285 .
2. קווי הבנין הותוו כפי שהתקבלו מעורך הבקשה ,והם יאושרו על ידי מהנדס הוועדה בעת הכנת תיק המידע.
3. עומקי שוחות הביוב נמדדו על ידי .


נתוני רשת וגבולות

1.המדידה בוצעה ברשת : ישראל 2005/12
2.נקודות הבקרה שעליהן מבוססת המדידה הן : 8432YST, 7825YST
3.גבולות החלקות חושבו מ : מנתוני ממ"ג

נקודות גבול המגרש ברשת ישראל 2005/12

שם נקודה	צפון - דרום	מזרח - מערב
846	761461.94	249610.19
826	761463.91	249634.13
834	761438.99	249636.17
837	761432.24	249612.65

תרשים הסביבה 1:5000

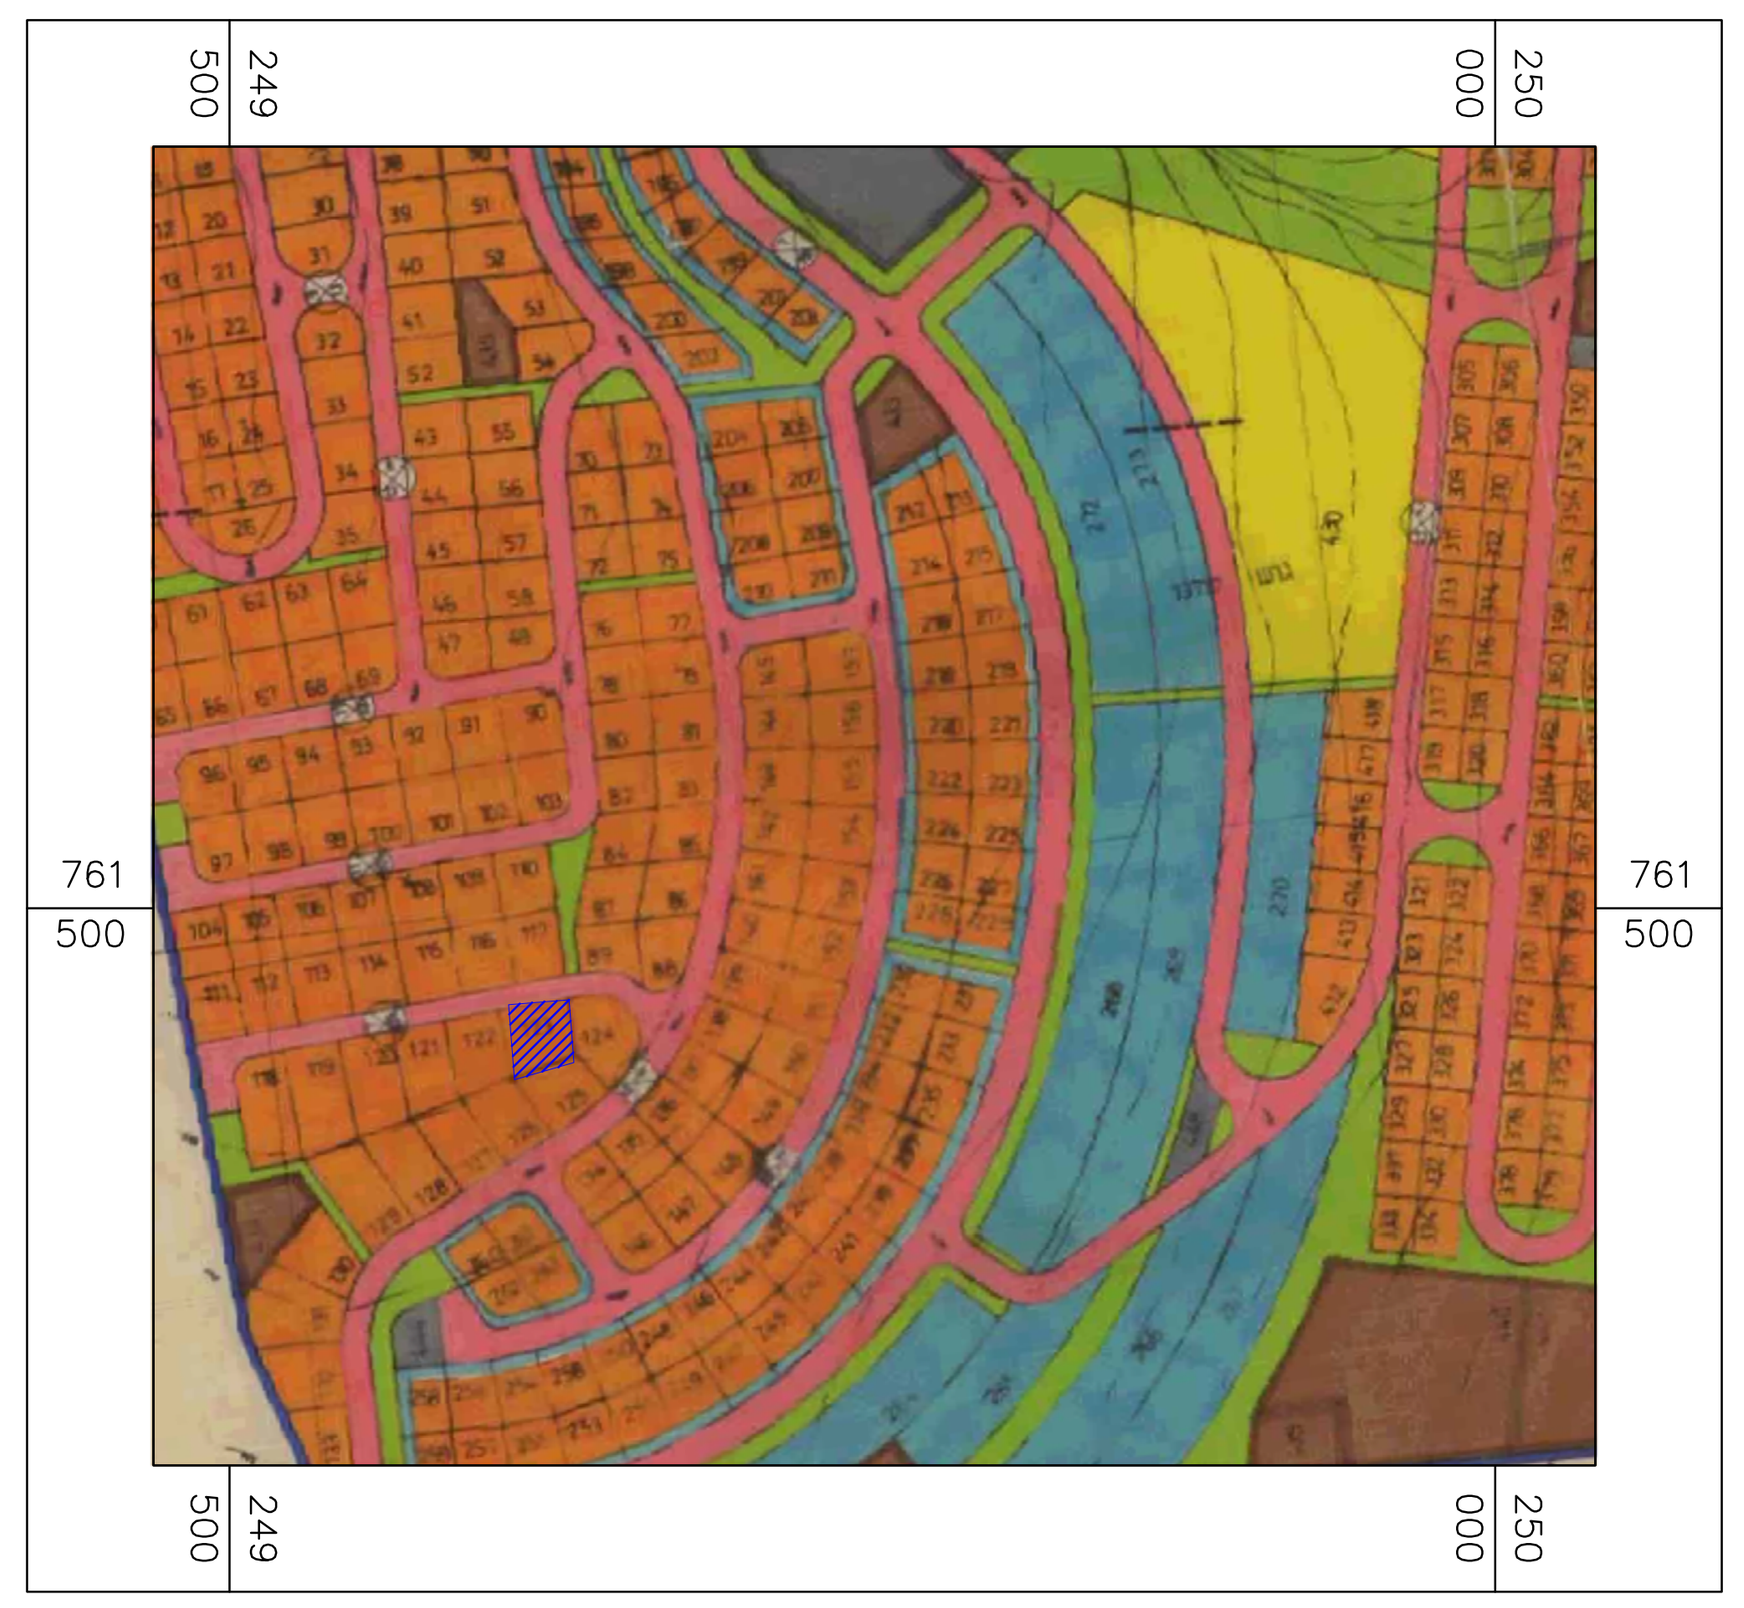


אני מאשר כי מפה זו הוכנה ונערכה בקנה מידה 1:250 והיא העתק נכון של המפה הטופוגרפית על סמך מדידה שהסתיימה ביום : 10.11.2021
בהסתמך על בקרת איכות שביצעתי למפה זו אני מאשר את כל הפרטים ומאפייניהם שצוינו במפה, מדויקים לפי האמור :דרגת דיוק אופקי היא : 3 דרגת דיוק אנכי היא : 3
המפה הוכנה לפי תקנות המדידות (מדידות ומיפוי), התשע"ו-2016. תאריך גמר התכנית : 17.11.2021

שם המודד ומענו	מספר רשיון	חתימה
יובל סטרולוביץ	1037	

יובל סטרולוביץ מהנדס גיאודטי ומודד מוסמך

סטי
מיפוי, מדידות ושירותי הנדסה

צפת, ברקת 30, ת.ד. 12187
טל: 04-6820154
פקס: 04-6924915
e-mail: yst.survey@gmail.com

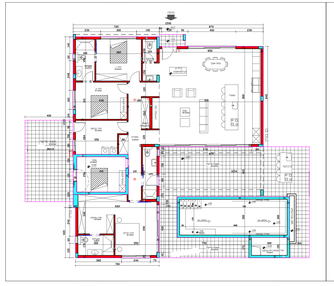

מינהל התכנון

מס' רישוי/ שטחים - 118780
מס' עיבוד - 2
תאריך - 04/01/2023 12:59

מספר רישוי/ שטחים: 2 -118780 | יוצר/ה: תכנ' אשר | קנה מידה: 1:100 | שטח התכנון/מגרש: 658מ"ר

| | | |

תכנית פיתוח: קנ"מ 1:100

תכנית גג: קנ"מ 1:100

תכנית במפלס 0.00: קנ"מ 1:100

תכנית בריכה: קנ"מ 1:50

חתך 1-1: קנ"מ 1:100

חתך 2-2: קנ"מ 1:100

חתך 3-3: קנ"מ 1:100

חזית דרומית: קנ"מ 1:100

חזית צפונית: קנ"מ 1:100

חזית מערבית: קנ"מ 1:100

חזית מזרחית: קנ"מ 1:100